



STABILIMENTO OSPEDALIERO "UMBERTO I" Enna Bassa

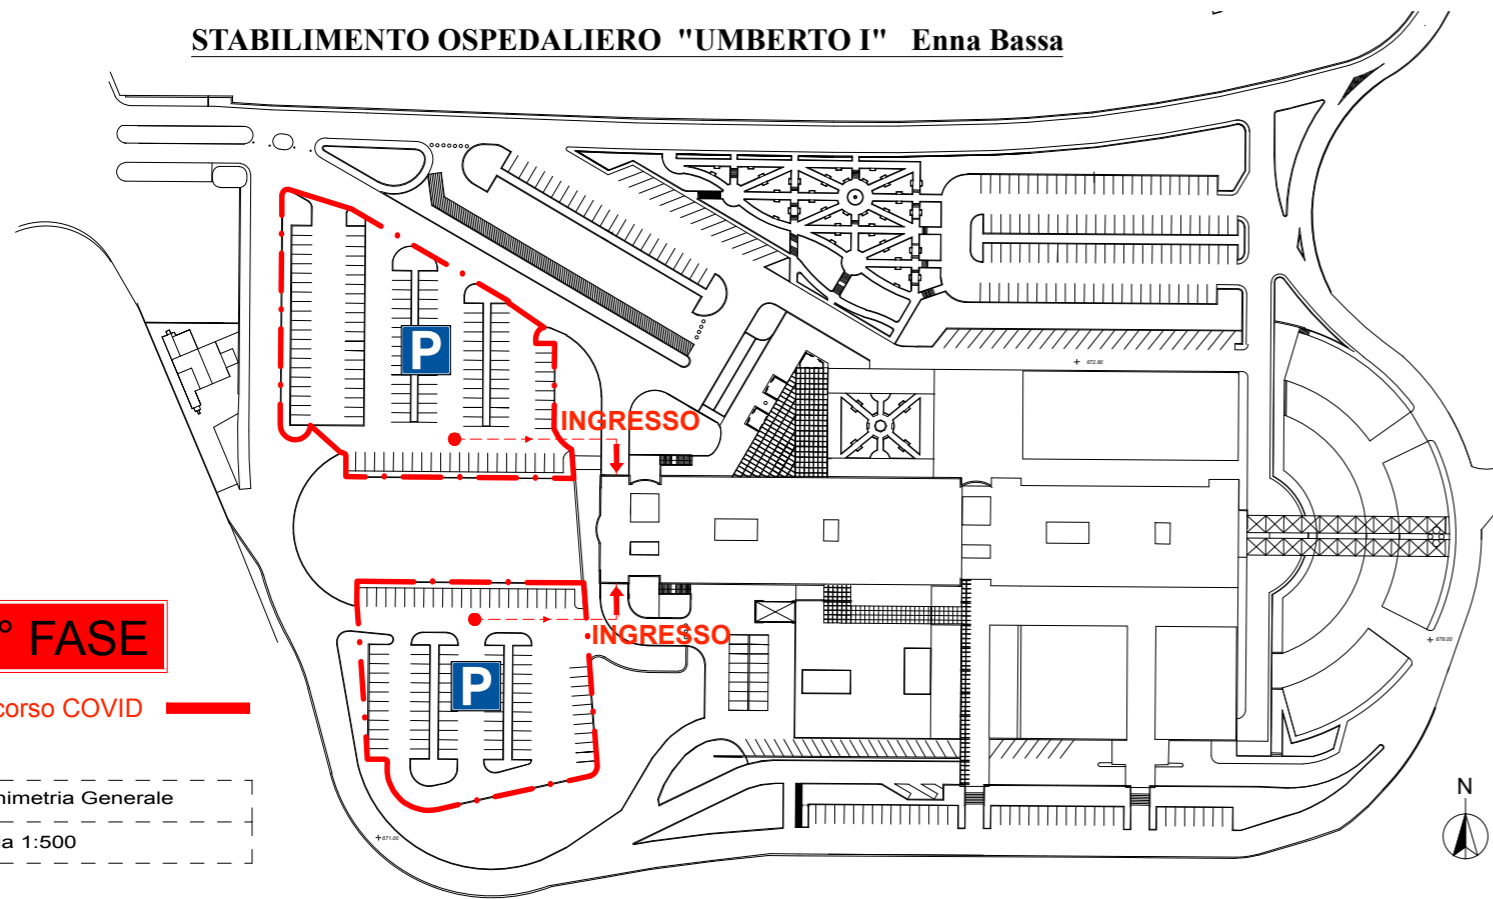

1° FASE

Percorso COVID

Planimetria Generale
scala 1:500

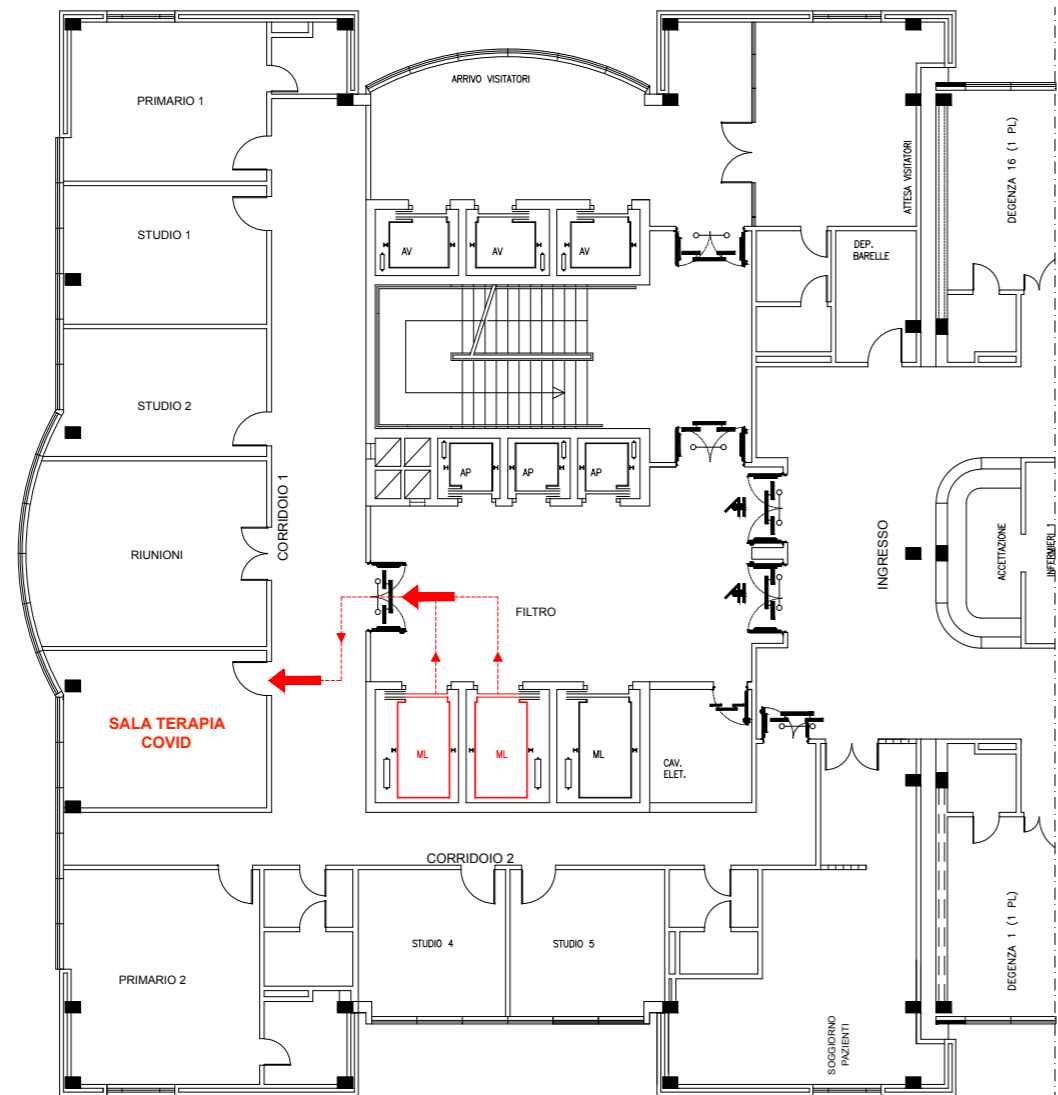


3° FASE

Percorso COVID

piano quarto
scala 1:200

INGRESSO

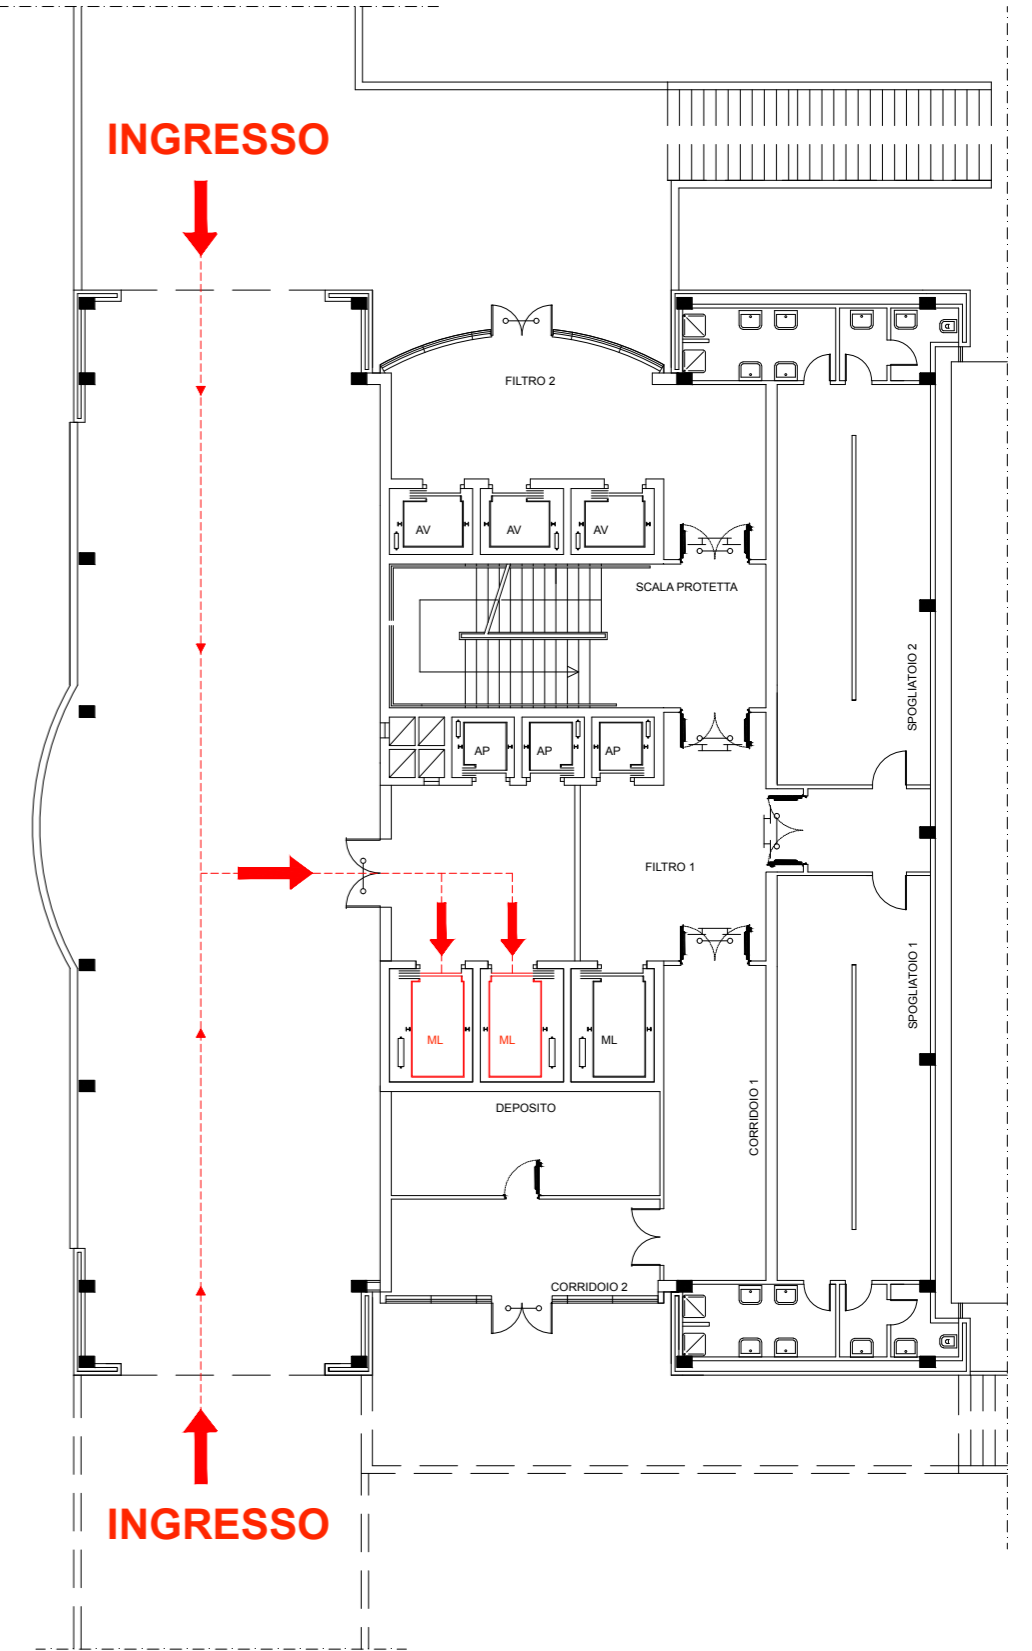

2° FASE

Percorso COVID

piano seminterrato
scala 1:200

INGRESSO

AZIENDA SANITARIA PROVINCIALE
ENNA

